


1. Bauabschnitt

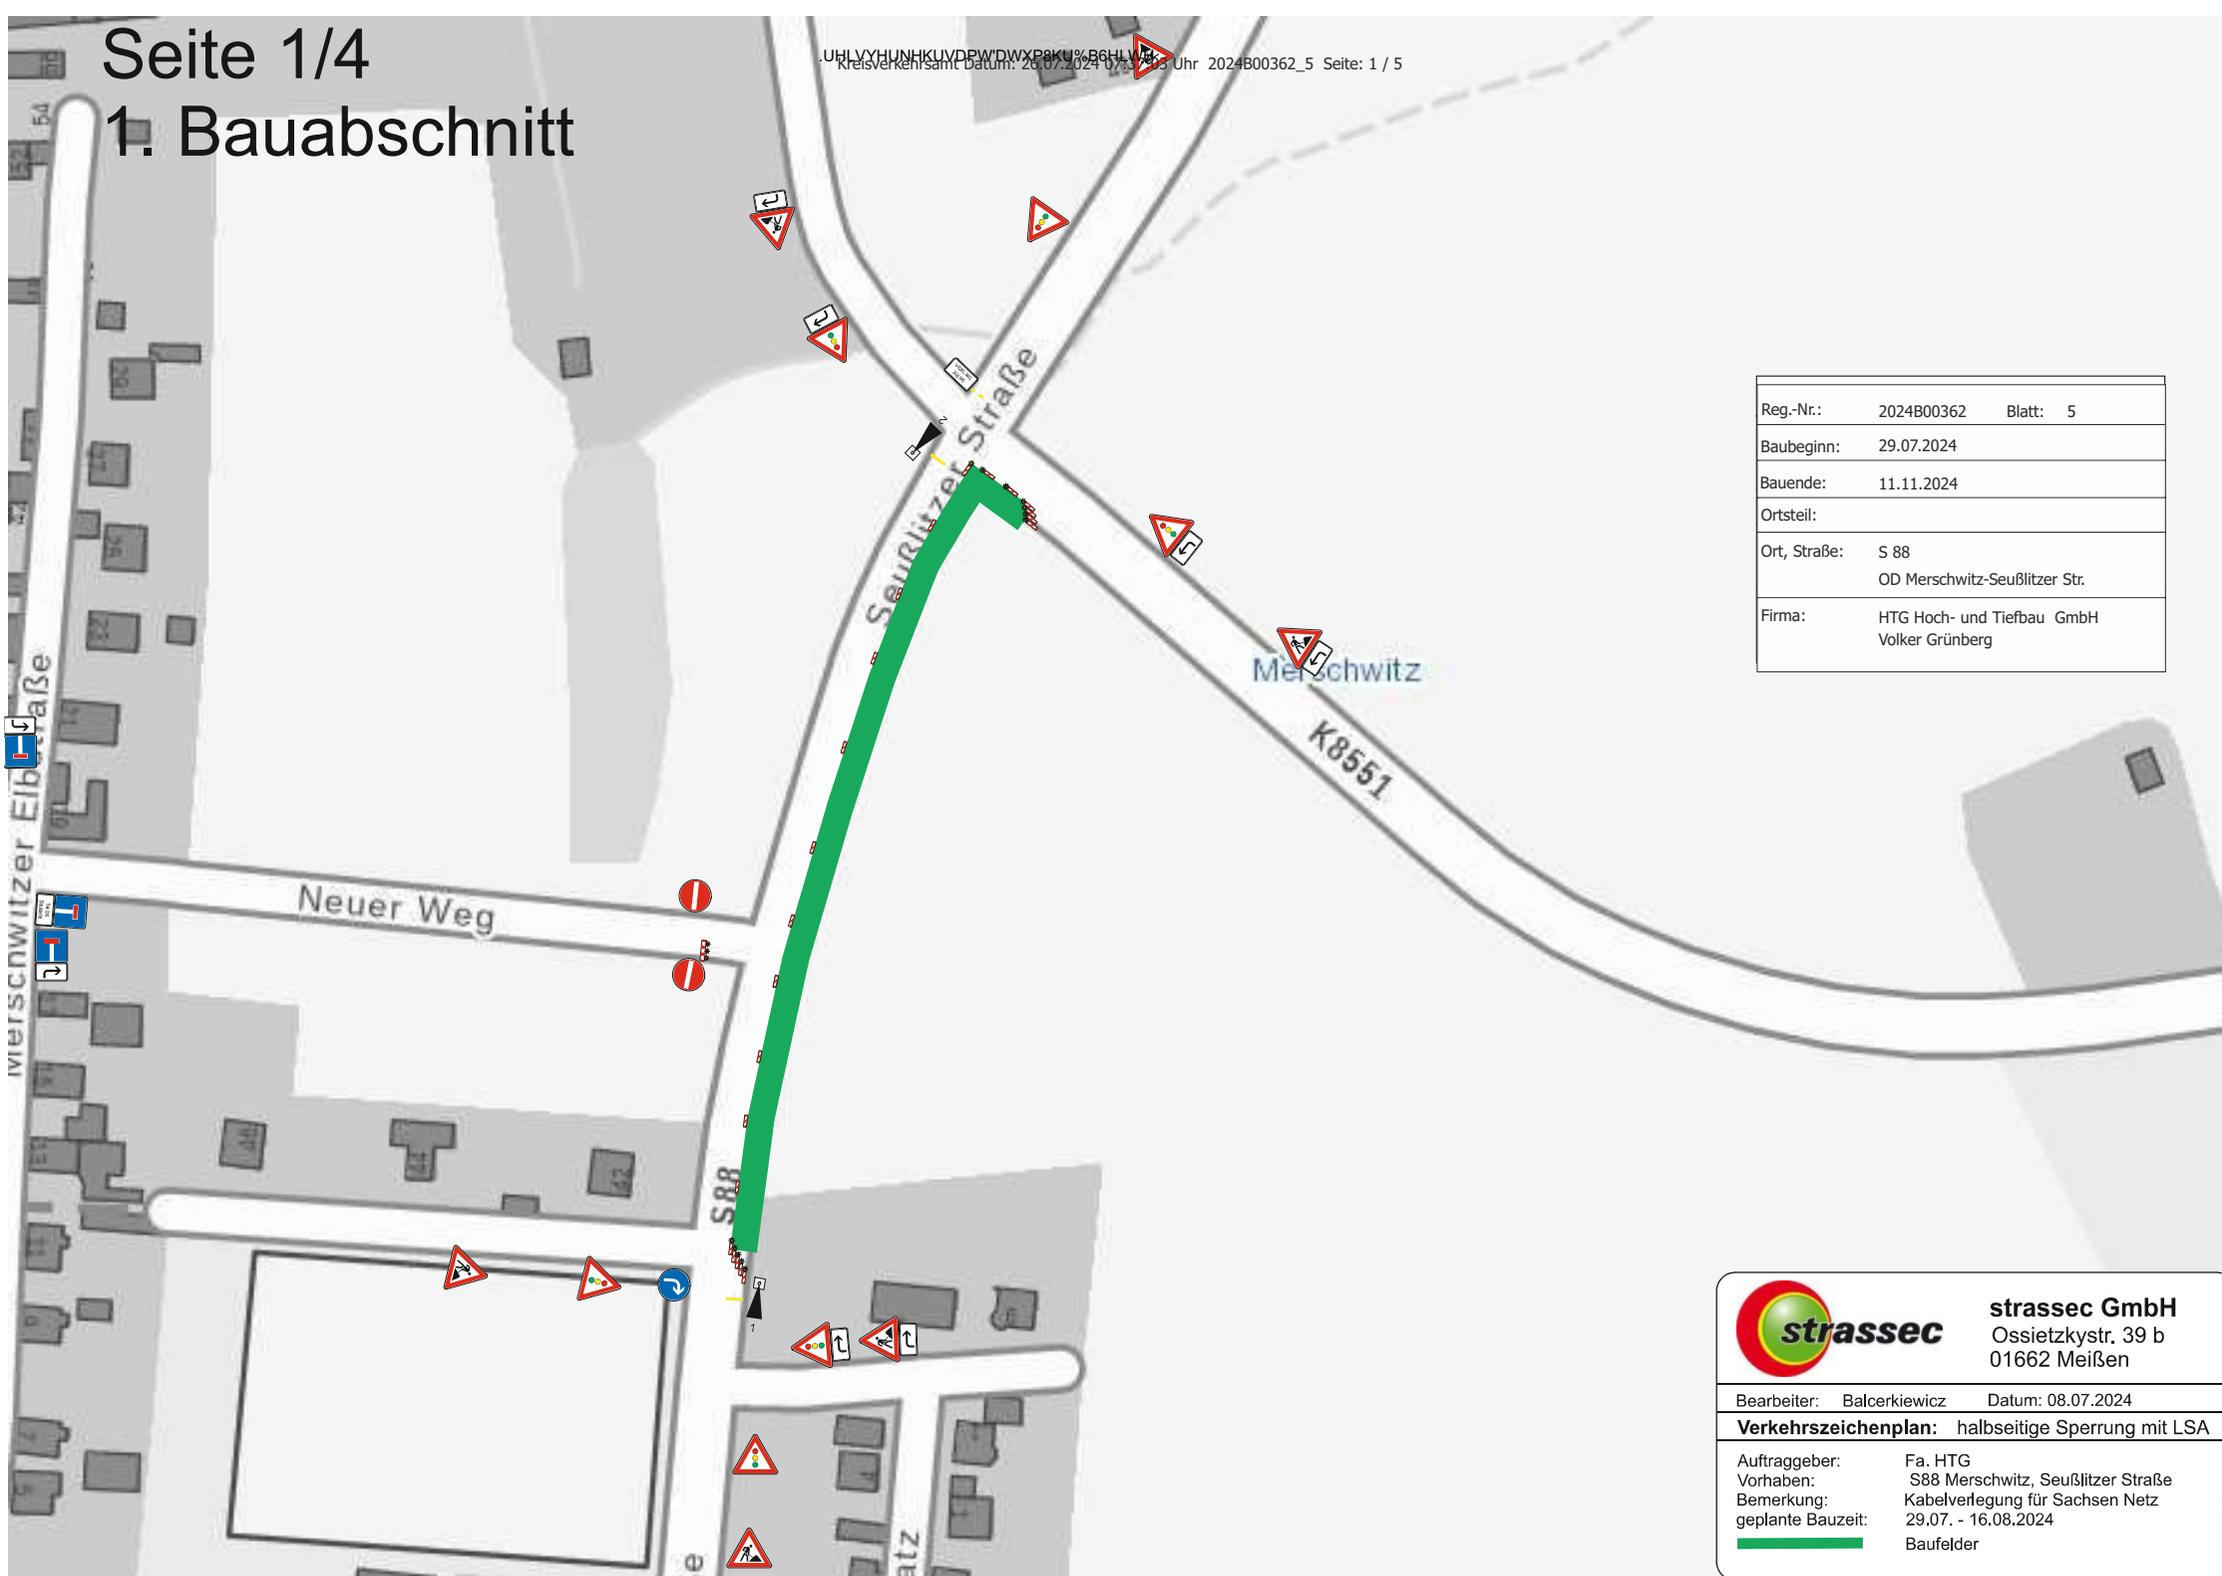

Reg.-Nr.:	2024B00362	Blatt: 5
Baubeginn:	29.07.2024	
Bauende:	11.11.2024	
Ortsteil:		
Ort, Straße:	S 88 OD Merschwitz-Seußlitzer Str.	
Firma:	HTG Hoch- und Tiefbau GmbH Volker Grünberg	



strassecc GmbH
Ossietzkystr. 39 b
01662 Meißen


Bearbeiter: Balcerkiewicz Datum: 08.07.2024

Verkehrszeichenplan: halbseitige Sperrung mit LSA

Auftraggeber:	Fa. HTG
Vorhaben:	S88 Merschwitz, Seußlitzer Straße
Bemerkung:	Kabelverlegung für Sachsen Netz
geplante Bauzeit:	29.07. - 16.08.2024
	Baufelder


Seite 2/4

2. Bauabschnitt

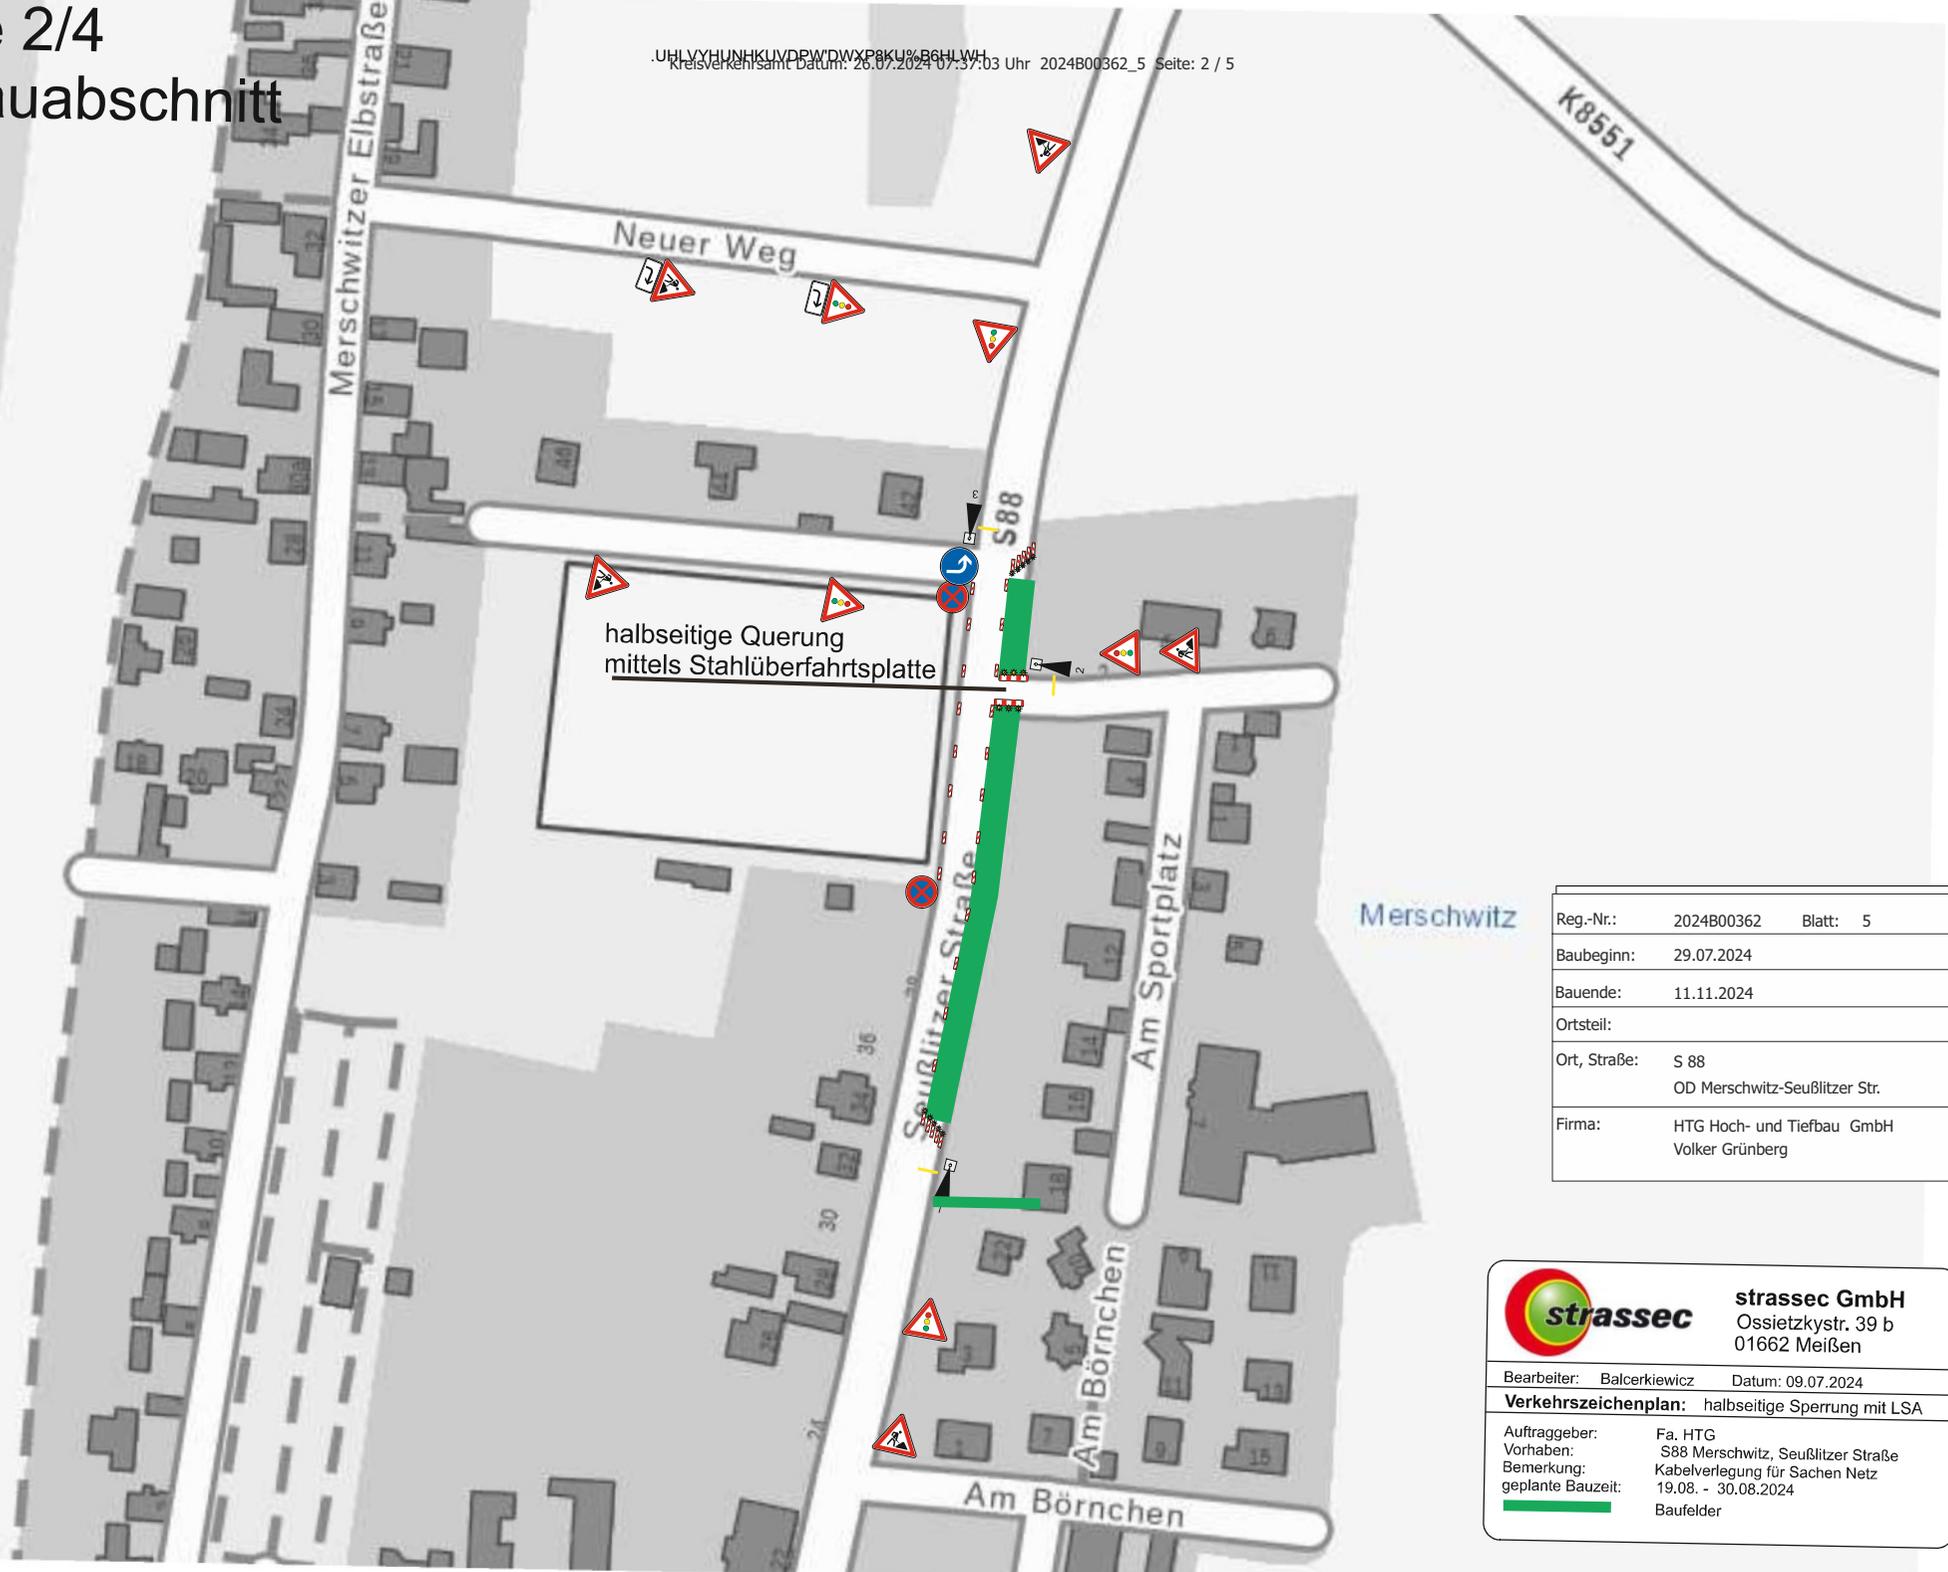

Reg.-Nr.:	2024B00362	Blatt: 5
Baubeginn:	29.07.2024	
Bauende:	11.11.2024	
Ortsteil:		
Ort, Straße:	S 88 OD Merschwitz-Seußlitzer Str.	
Firma:	HTG Hoch- und Tiefbau GmbH Volker Grünberg	

	strassec GmbH Ossiétzkystr. 39 b 01662 Meißen		
Bearbeiter:	Balcerkiewicz	Datum:	09.07.2024
Verkehrszeichenplan: halbseitige Sperrung mit LSA			
Auftraggeber:	Fa. HTG		
Vorhaben:	S88 Merschwitz, Seußlitzer Straße		
Bemerkung:	Kabelverlegung für Sachen Netz		
geplante Bauzeit:	19.08. - 30.08.2024		
			Baufelder

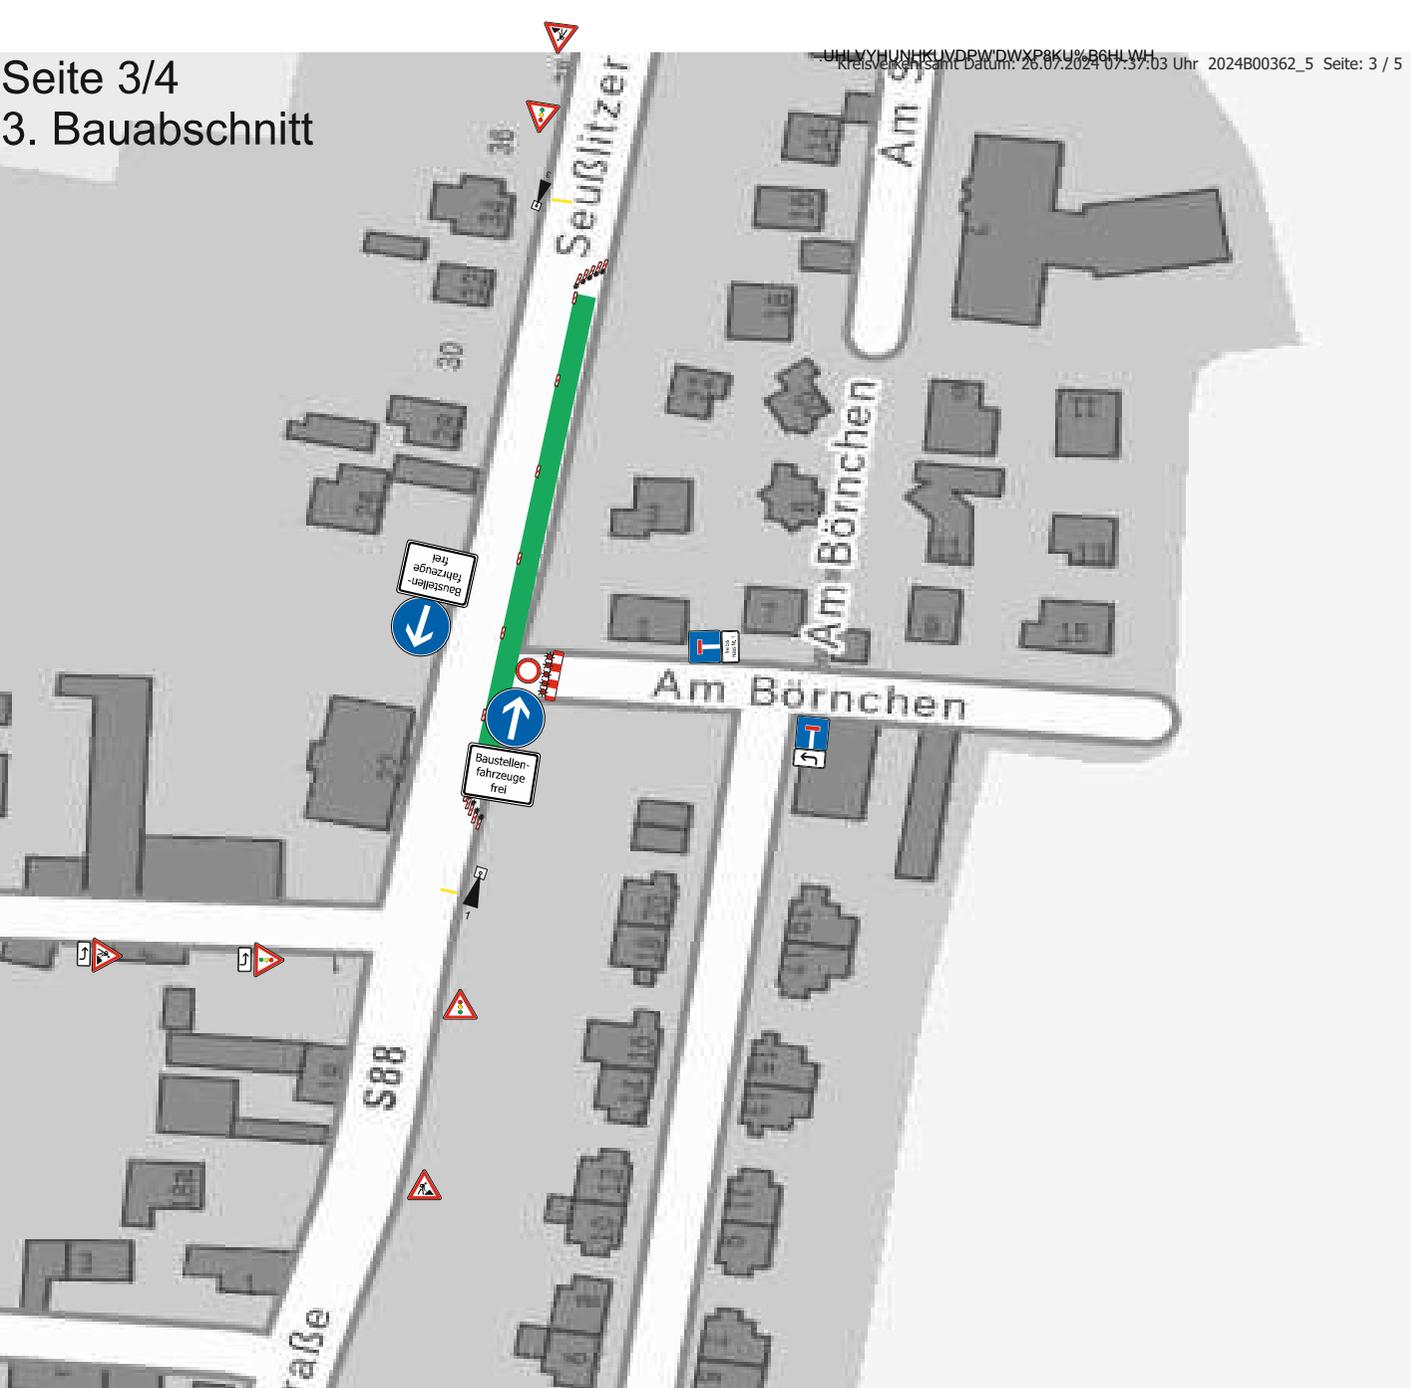

Reg.-Nr.:	2024B00362	Blatt:	5
Baubeginn:	29.07.2024		
Bauende:	11.11.2024		
Ortsteil:			
Ort, Straße:	S 88 OD Merschwitz-Seußlitzer Str.		
Firma:	HTG Hoch- und Tiefbau GmbH Volker Grünberg		




	strassec GmbH Ossietzkystr. 39 b 01662 Meißen
	Bearbeiter: Balcerkiewicz Datum: 09.07.2024
Verkehrszeichenplan: halbseitige Sperrung mit LSA	
Auftraggeber: Fa. HTG	
Vorhaben: S88 Merschwitz, Seußlitzer Straße	
Bemerkung: Kabelverlegung für Sachen Netze	
geplante Bauzeit: 02.09. - 13.09.2024	
	Baufelder

Reg.-Nr.:	2024B00362	Blatt: 5
Baubeginn:	29.07.2024	
Bauende:	11.11.2024	
Ortsteil:		
Ort, Straße:	S 88 OD Merschwitz-Seußlitzer Str.	
Firma:	HTG Hoch- und Tiefbau GmbH Volker Grünberg	



nur bei 1. Bauabschnitt

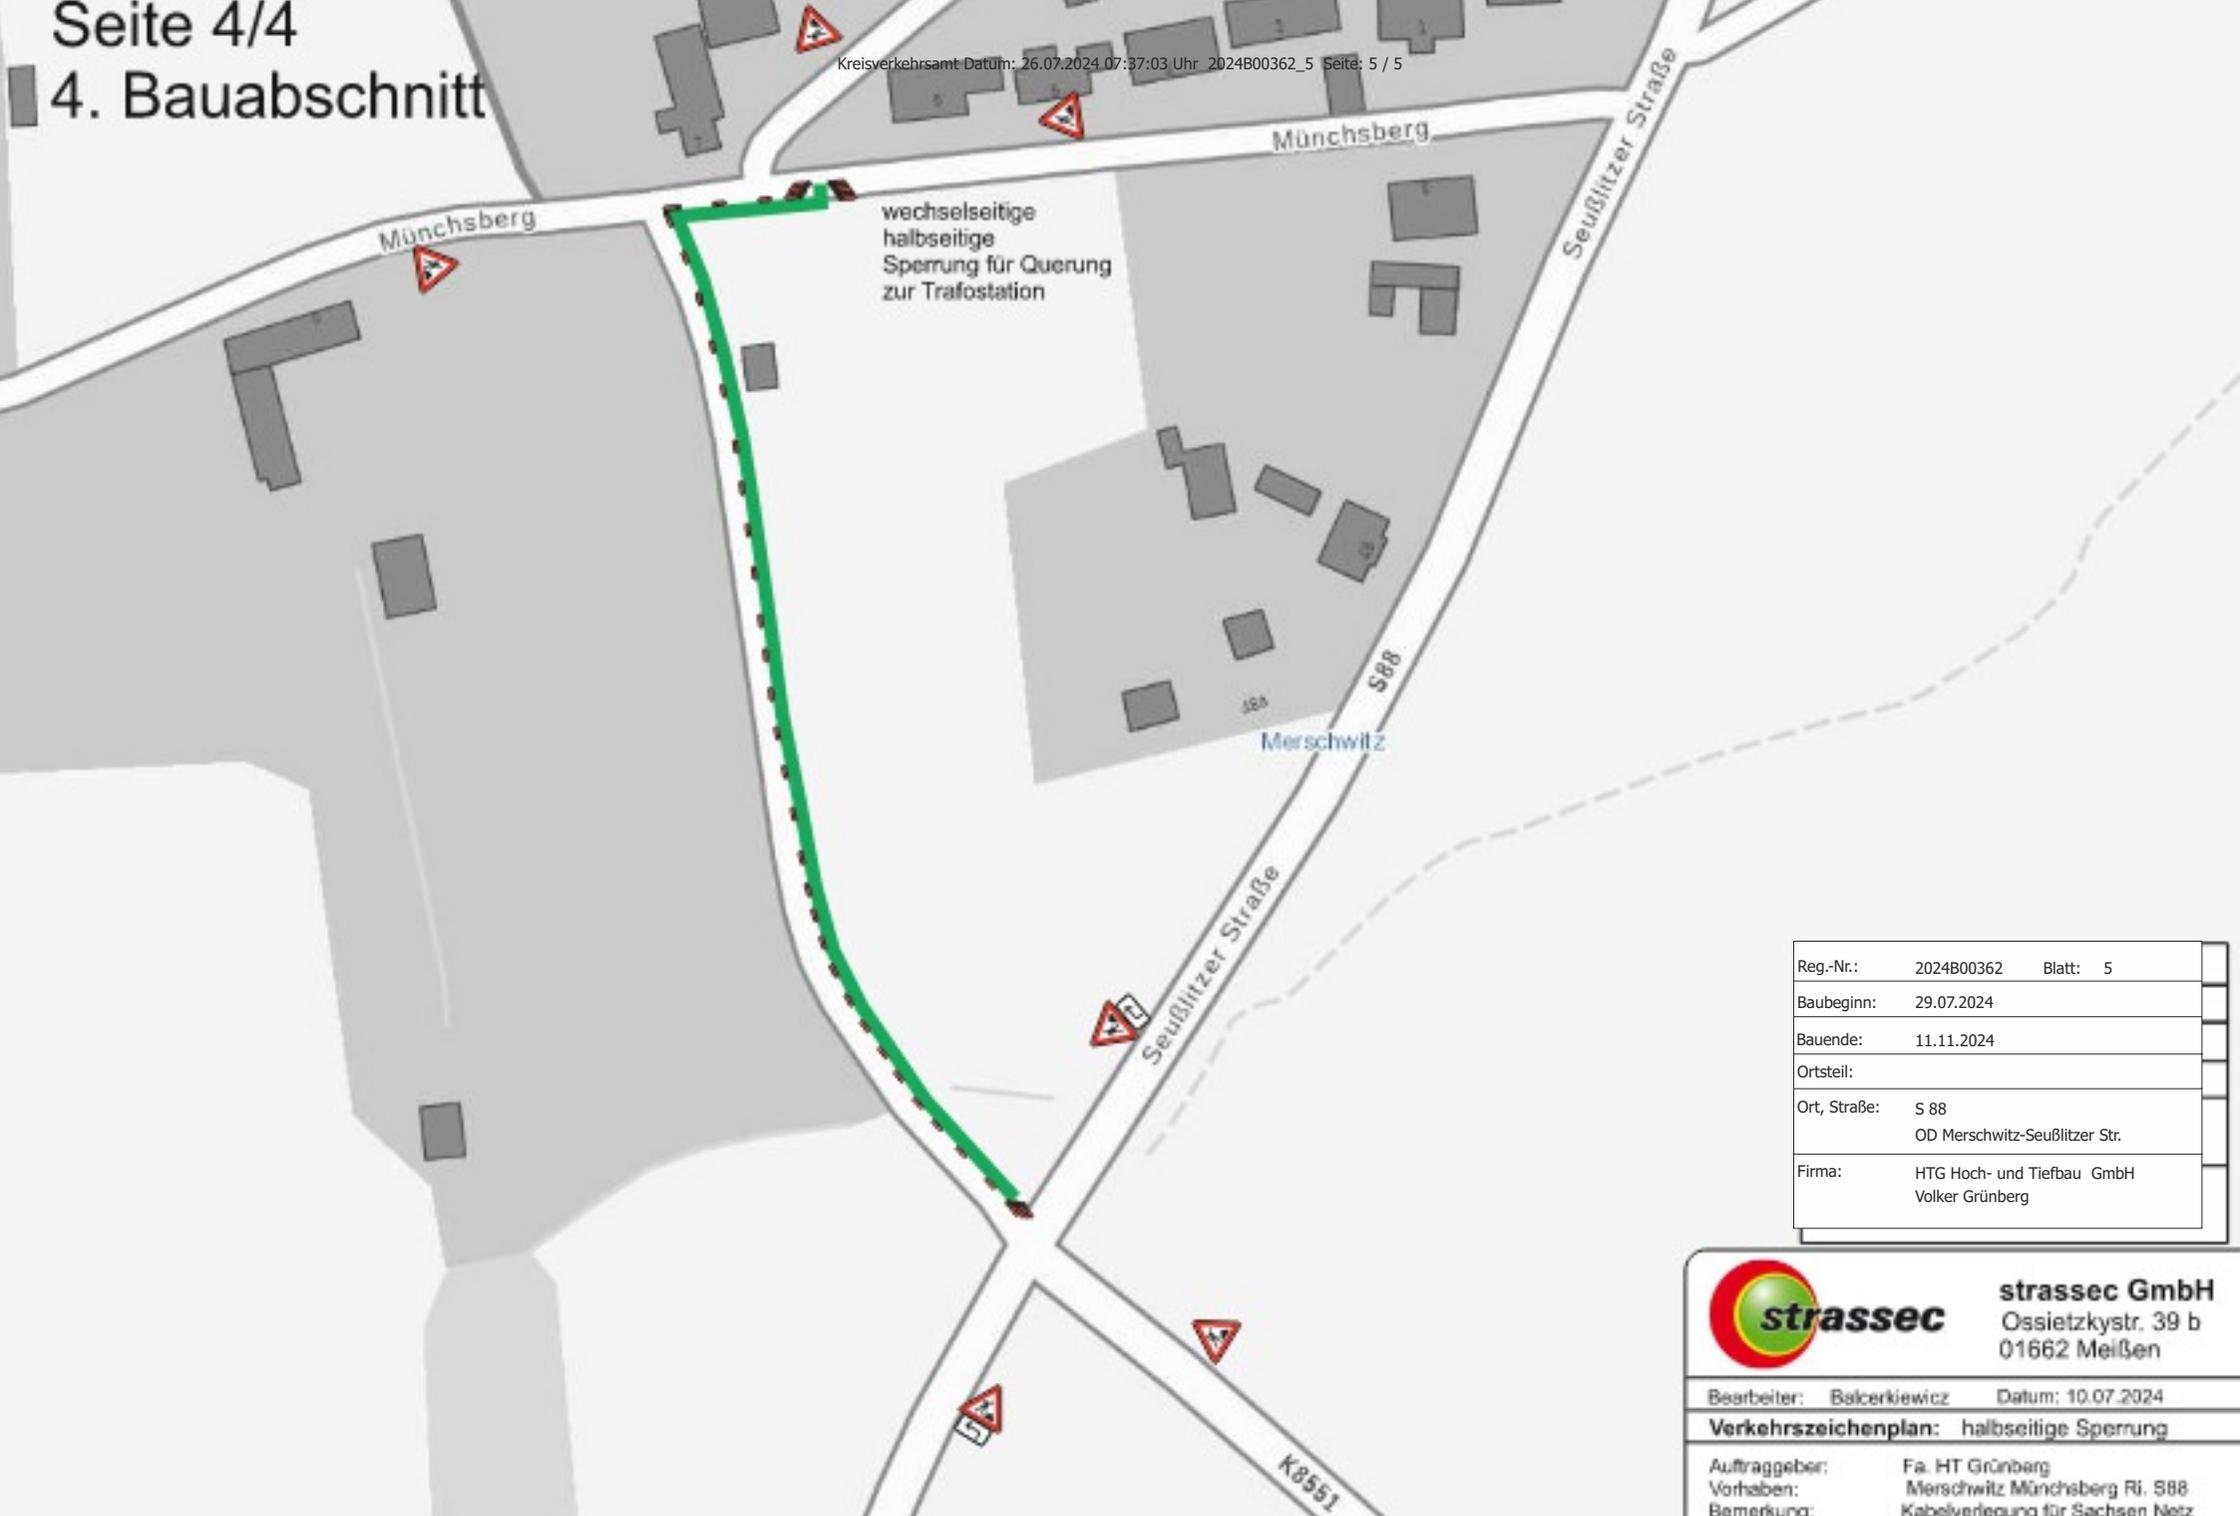

Reg.-Nr.:	2024B00362	Blatt:	5
Baubeginn:	29.07.2024		
Bauende:	11.11.2024		
Ortsteil:			
Ort, Straße:	S 88 OD Merschwitz-Seußlitzer Str.		
Firma:	HTG Hoch- und Tiefbau GmbH Volker Grünberg		

	strasse GmbH Ossietzkystr. 39 b 01662 Meißen		
Bearbeiter:	Balcerkiewicz	Datum:	10.07.2024
Verkehrszeichenplan: halbseitige Sperrung			
Auftraggeber:	Fa. HT Grünberg		
Vorhaben:	Merschwitz Münchsberg Rl. S88		
Bemerkung:	Kabelverlegung für Sachsen Netz		
geplante Bauzeit:	16.09. - 11.10.2024		
		Baufelder	