


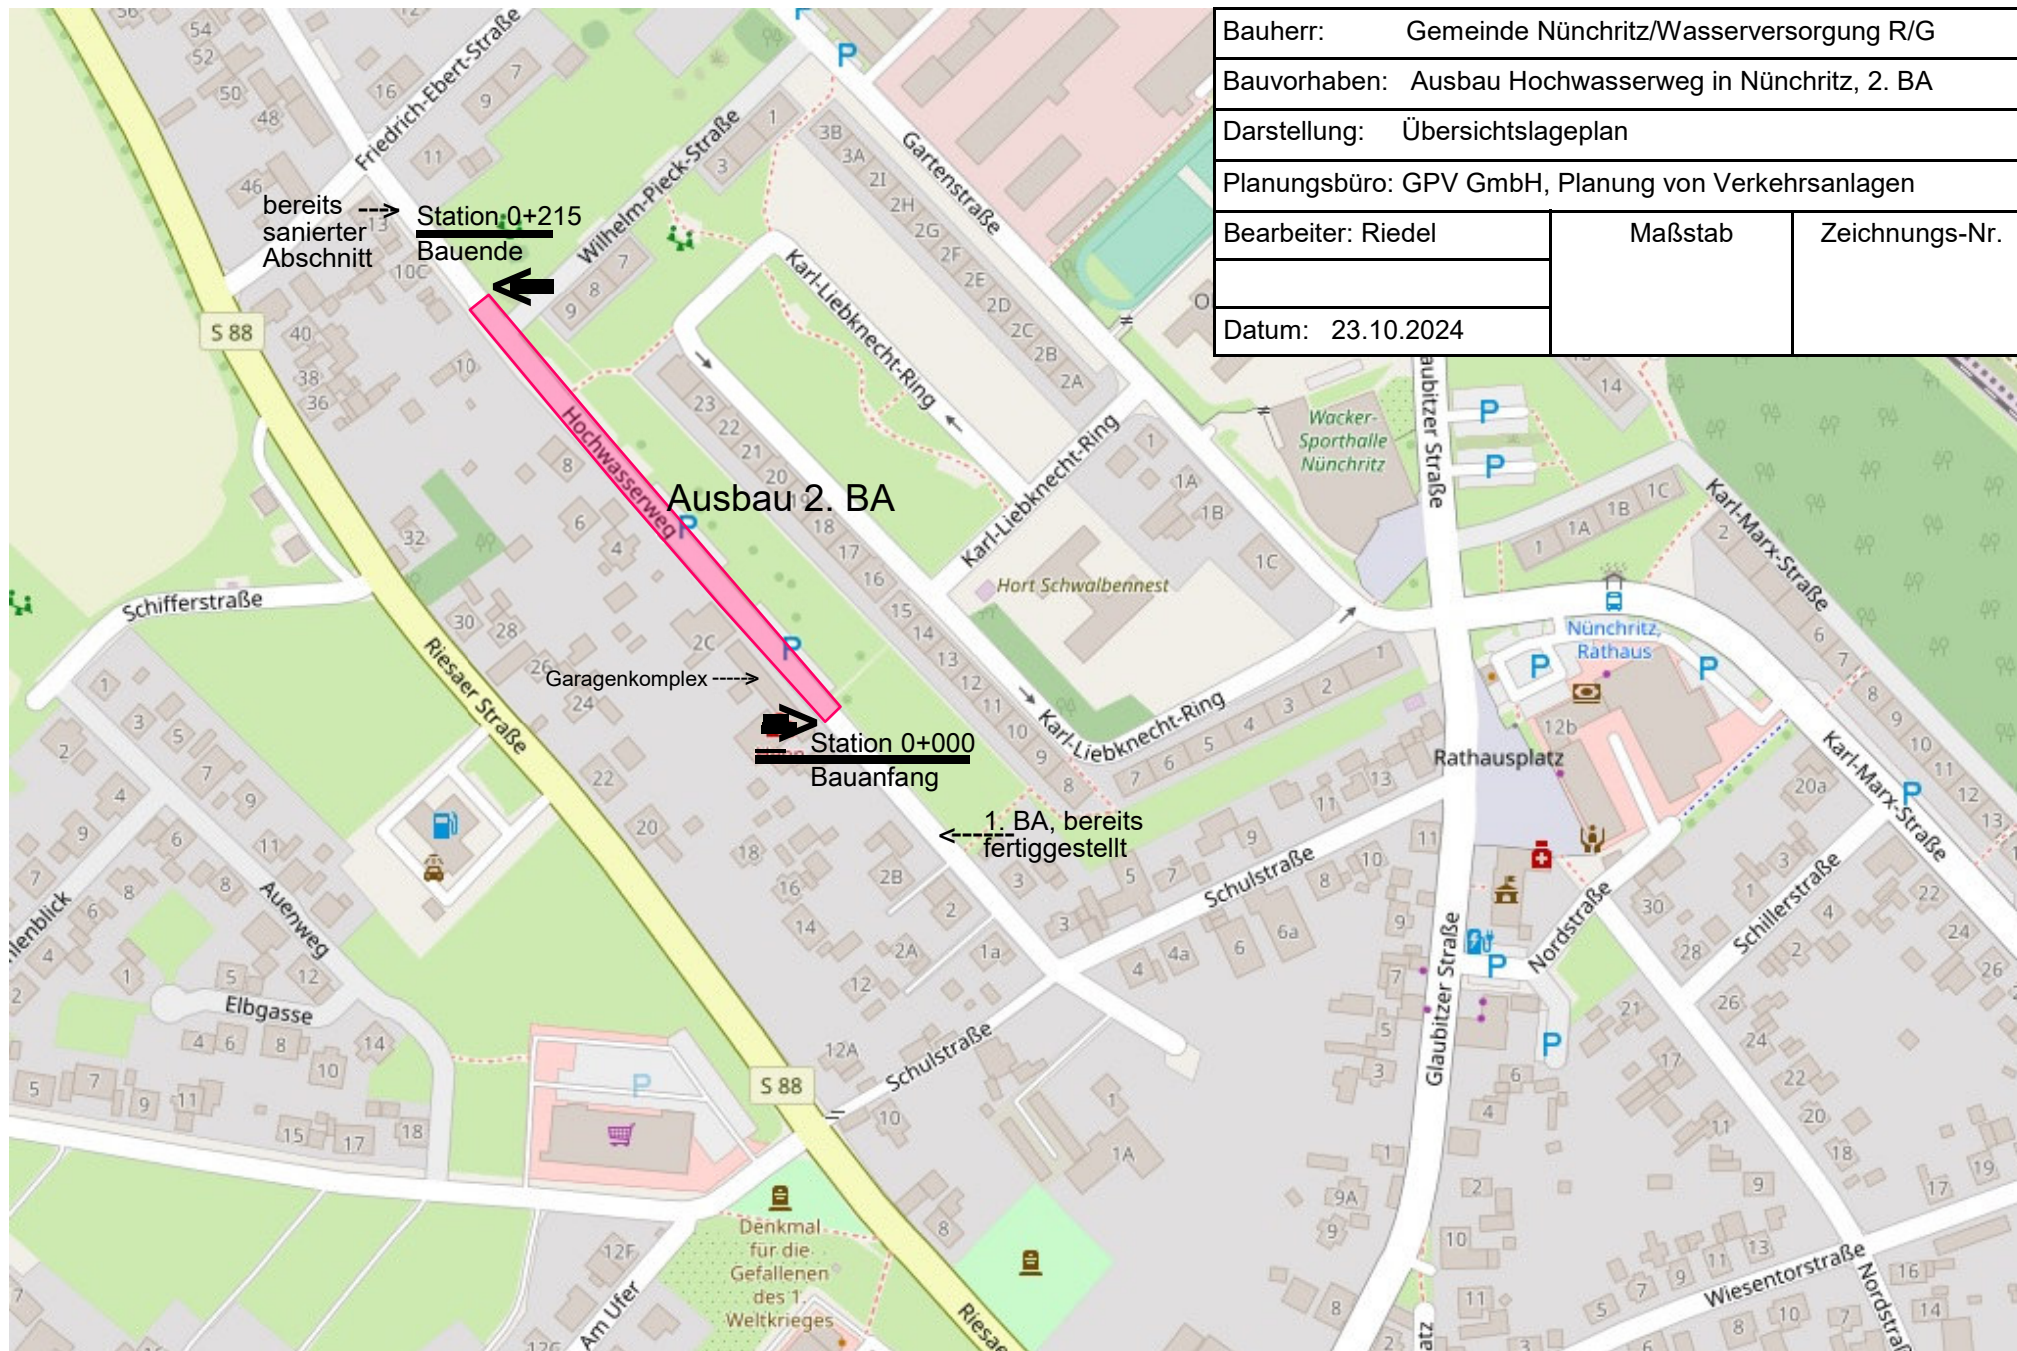

Bauherr: Gemeinde Nünchritz/Wasserversorgung R/G		
Bauvorhaben: Ausbau Hochwasserweg in Nünchritz, 2. BA		
Darstellung: Übersichtslageplan		
Planungsbüro: GPV GmbH, Planung von Verkehrsanlagen		
Bearbeiter: Riedel	Maßstab	Zeichnungs-Nr.
Datum: 23.10.2024		